



Очистные сооружения ливневых сточных вод Evostok Rain 40

План

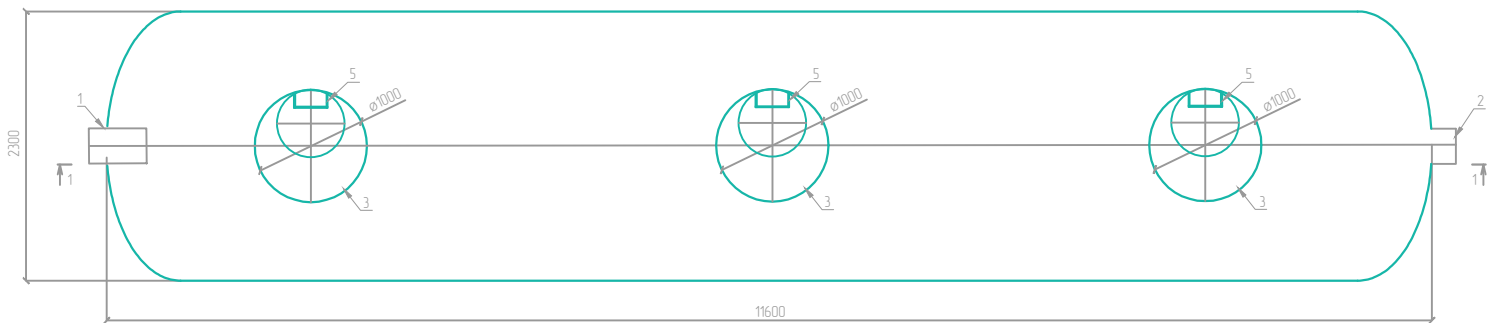

Разрез 1-1

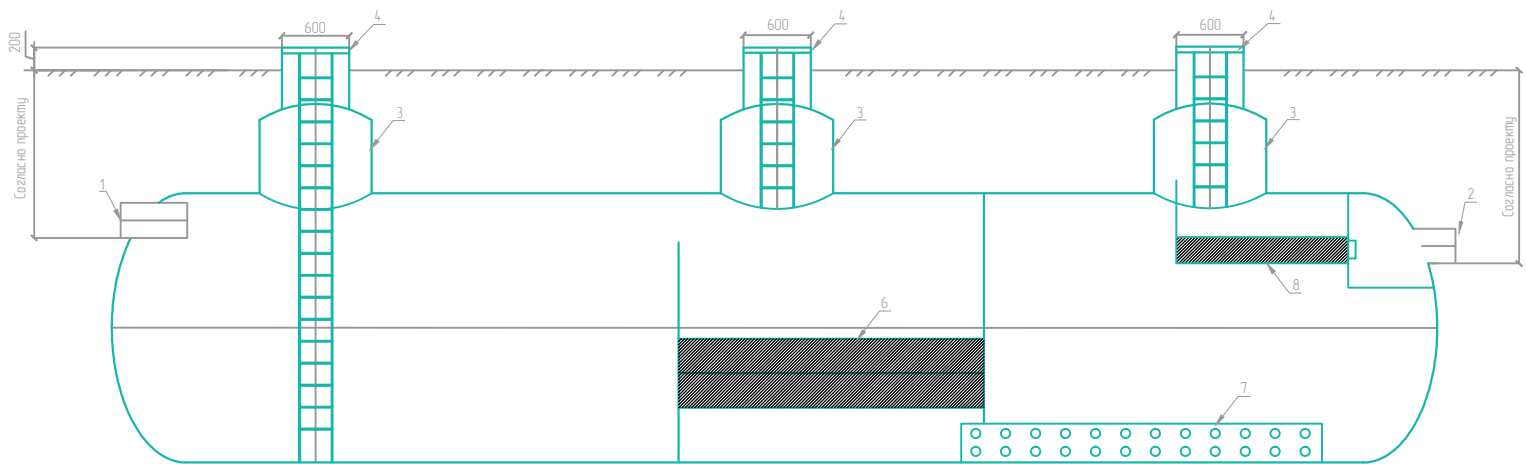

- Спецификация:
- 1. Подводящий трубопровод DN315 – 1шт.
 - 2. Отводящий трубопровод DN315 – 1шт.
 - 3. Колодец обслуживания – 3шт.
 - 4. Крышка стеклопластиковая – 3шт.
 - 5. Лестница – 3 шт.
 - 6. Коалесцентный модуль – 1шт.
 - 7. Перфорированный трубопровод – 1шт.
 - 8. Фильтр – 1шт.

Примечание:
Материал корпуса – стеклопластик

						Evostok Rain 40			
Изм.	Кол.уч.	Лист	№ док.	Подп.	Дата				
Разработал						Стадия		Лист	Листов
Проверил								1	1
Утвердил									
						7230040		ООО «ПромСток»	