



Очистные сооружения ливневых сточных вод Evostok Rain 50

План

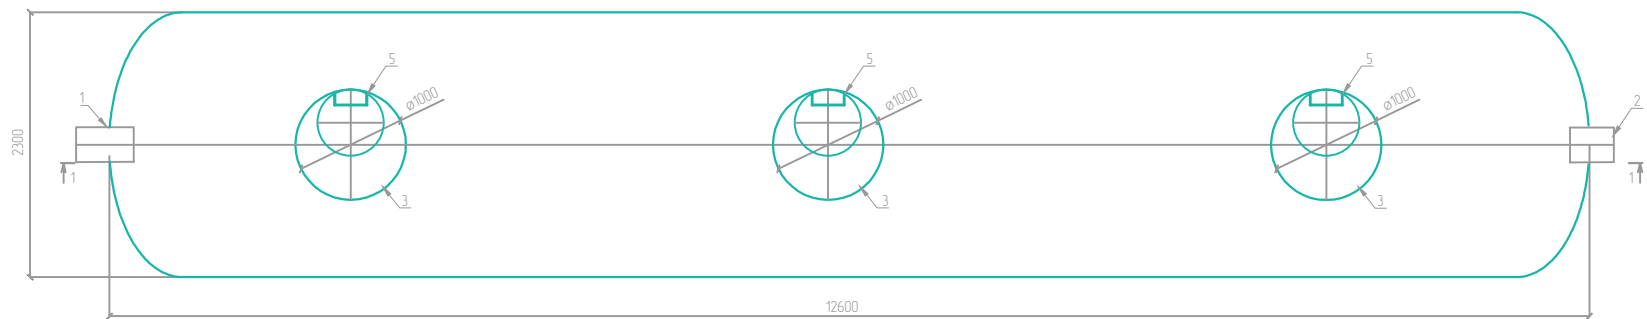

Разрез 1-1

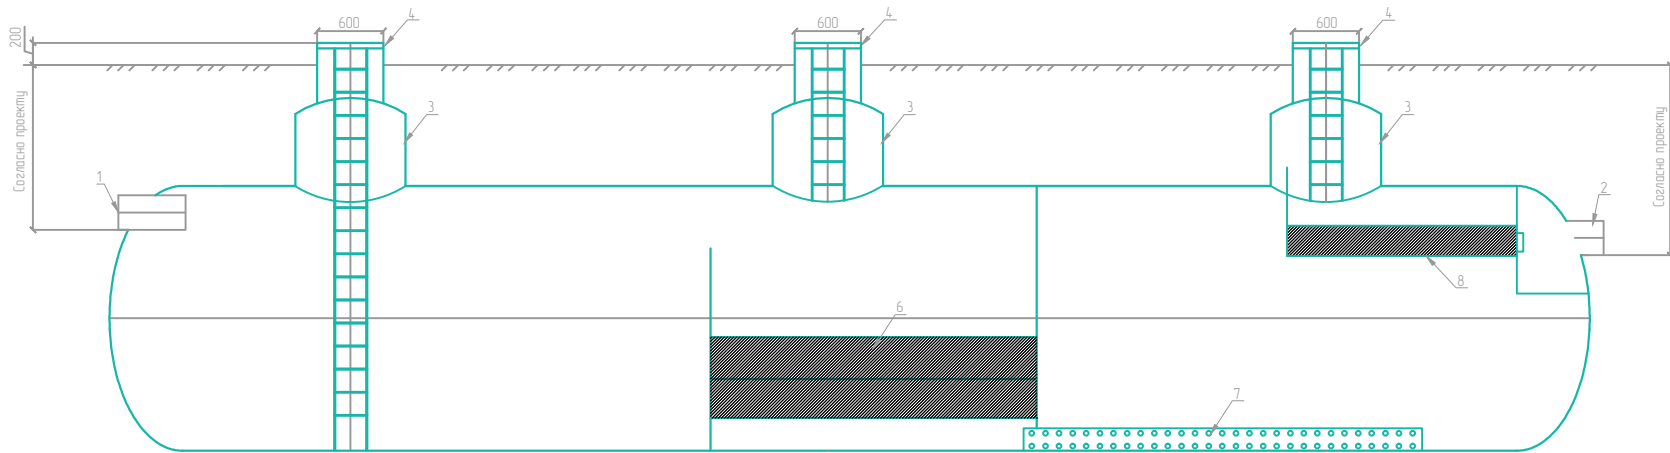

- Спецификация:
- 1. Подводящий трубопровод DN315 – 1 шт.
 - 2. Отводящий трубопровод DN315 – 1 шт.
 - 3. Колодец обслуживания – 3 шт.
 - 4. Крышка стеклопластиковая – 3 шт.
 - 5. Лестница – 3 шт.
 - 6. Коалесцентный модуль – 1 шт.
 - 7. Перфорированный трубопровод – 1 шт.
 - 8. Фильтр – 1 шт.

Примечание:
Материал корпуса – стеклопластик

						Evostok Rain 50		
Изм.	Кол.уч.	Лист	№ док.	Погр.	Дата		Стация	Лист
Разработал								1
Проверил								1
Утвердил						7230050	ООО «ПромСток»	