



Очистные сооружения ливневых сточных вод Evostok Rain 3

План

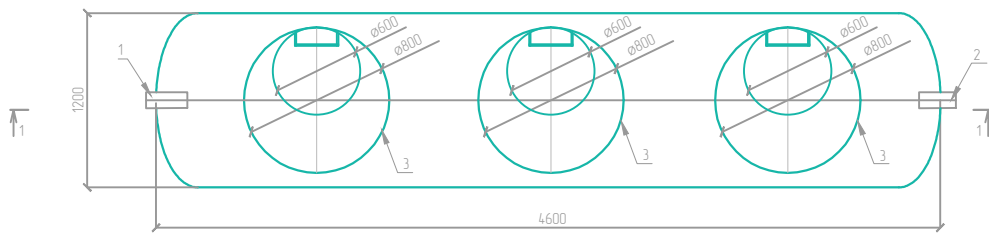

Разрез 1-1

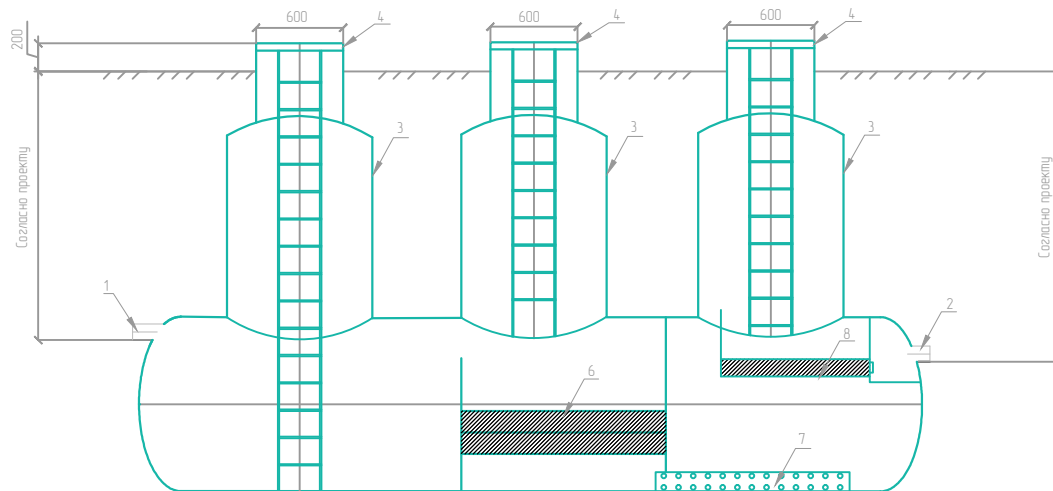

Примечание:

						Evostok Rain 3		
Изм.	Кол.уч.	Лист	N док.	Подп.	Дата			
Разработал						Стадия	Лист	Листов
Проверил							1	1
Утвердил								
						7120003	ООО «ПромСток»	